

EDIFICIO ALBATROS

VIVIENDA DE 122,10 m² CON COCINA AMUEBLADA Y AIRE ACONDICIONADO POR CONDUCTOS POR


VIVIENDA BAJO B

Promotor: ARGESCÓN SUR S.L.
Arquitectos: ANTONIO GARRIDO RUBIA,
RAFAEL REDONDO AGUILAR.

Situación: CARRETERA DE ALMERÍA (N-340)
LOS LLANOS, TORROX-COSTA (MÁLAGA).

Descripción:

La vivienda se encuentra en planta baja con orientación suroeste. Consta de 3 dormitorios, 2 baños, hall, distribuidor y salón-comedor-cocina.

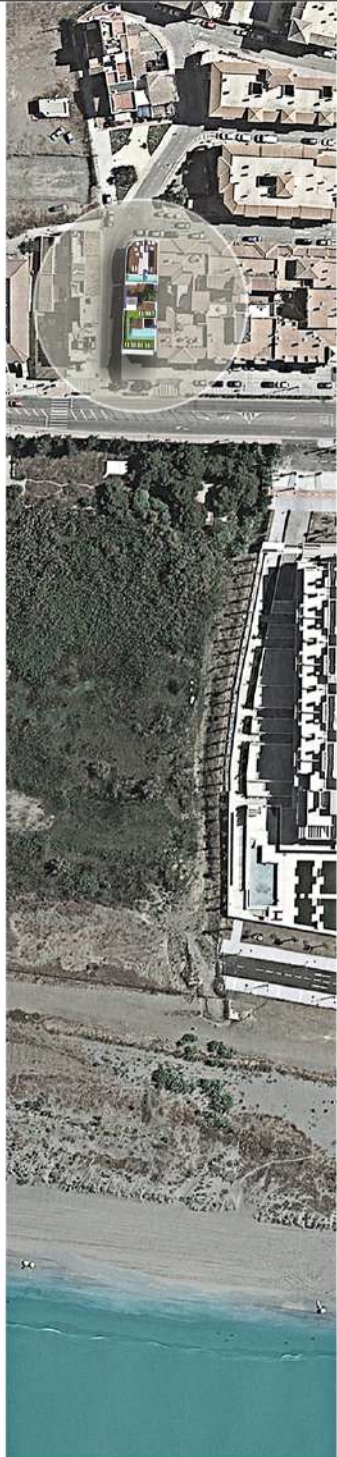

CUADRO DE SUPERFICIES APARTAMENTO BAJO B

	DEPENDENCIA	SUP. UTIL.	SUP. CONSTR.	P. COMUNES
NIVEL +0	ENTRADA	3.90 m ²		
	PASILLO	3.20 m ²		
	SALÓN-COMEDOR-COCINA	40.30 m ²		
	DORMITORIO 1	14.40 m ²		
	DORMITORIO 2	12.00 m ²		
	DORMITORIO 3	10.40 m ²		
	BAÑO 1	3.30 m ²		
	BAÑO 2	4.50 m ²		
SUPERFICIE TOTAL		92.00 m ²	109.10 m ²	13.00 m ²
SUPERFICIE COMPUTABLE TOTAL		122.10 m ²		



AG
ARQUITECTOS

La información contenida en este documento es de carácter informativo y carece de validez contractual. Las superficies expresadas en el plano son aproximadas y pueden experimentar leves modificaciones por motivos de índole técnica. El amueblamiento no está incluido.