


CONJUNTO RESIDENCIAL "CUESTA DEL CIELO"
NERJA


VIVIENDA 1

VIVIENDA Nº	SUPERFICIE ÚTIL	SUPERFICIE CONSTRUIDA
VIVIENDA Nº 1	93.43 M2	111.10 M2


SUPERFICIE JARDINES = 32.06 m2
 SUPERFICIE TERRAZAS DE PLANTA BAJA = 78.91 m2
 SUPERFICIE TERRAZAS DE PLANTA DE CUBIERTA = 42.11 m2
 PISCINA. Lámina de agua: 8.97 m2

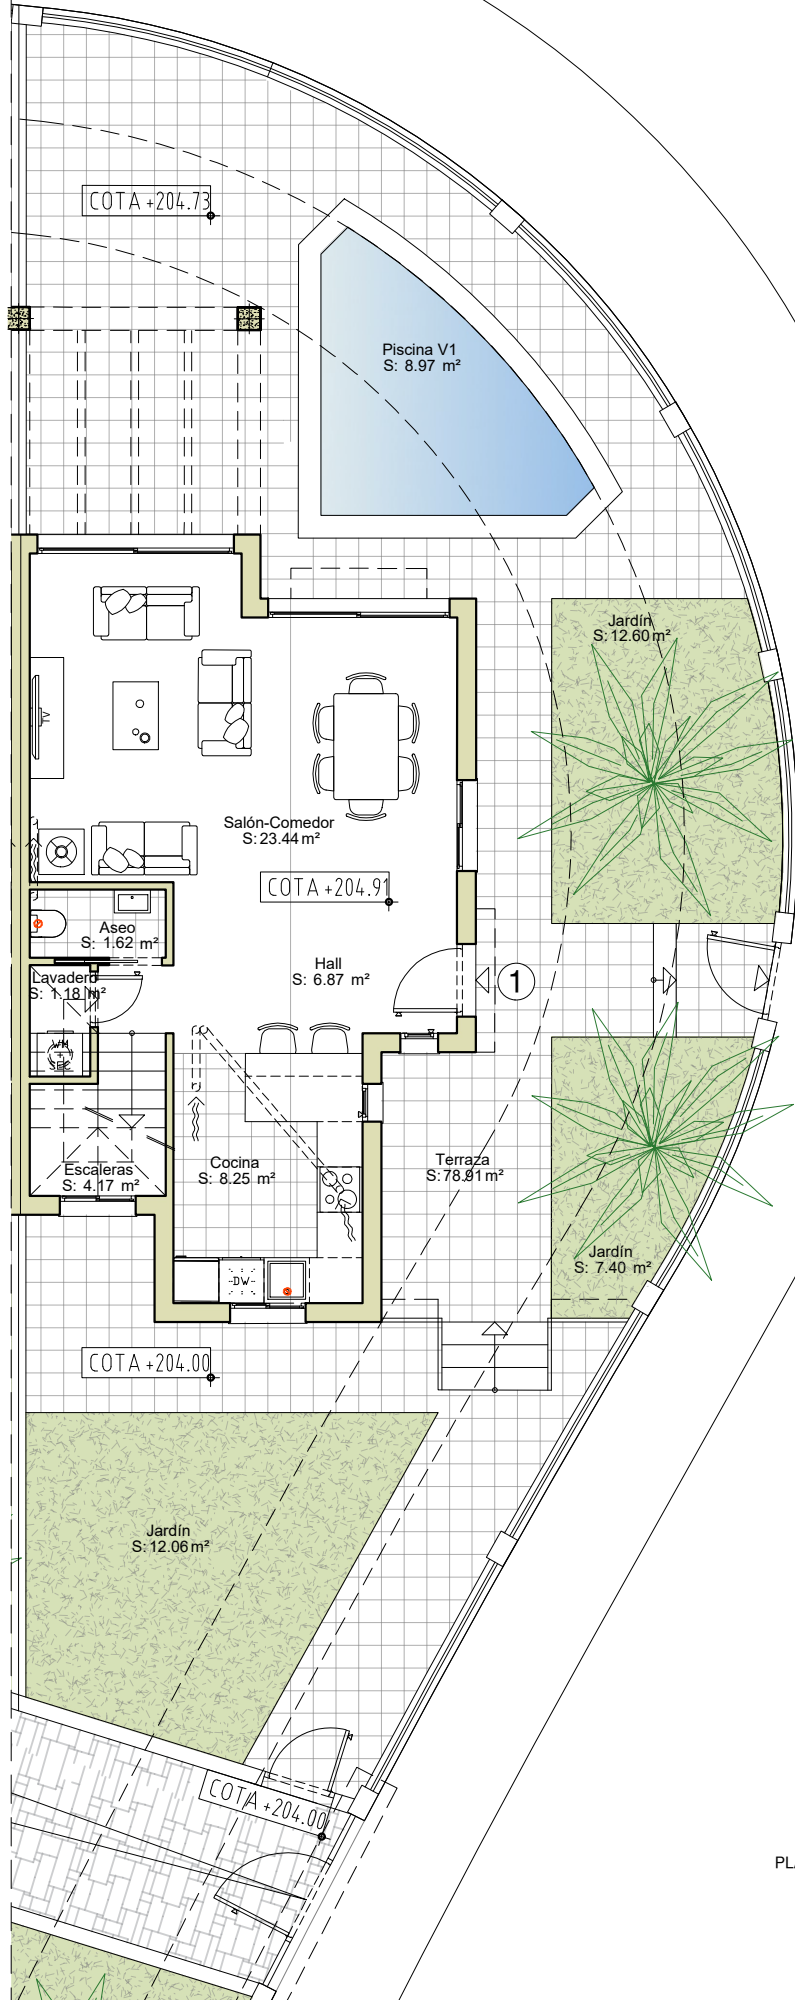

PLANTA BAJA

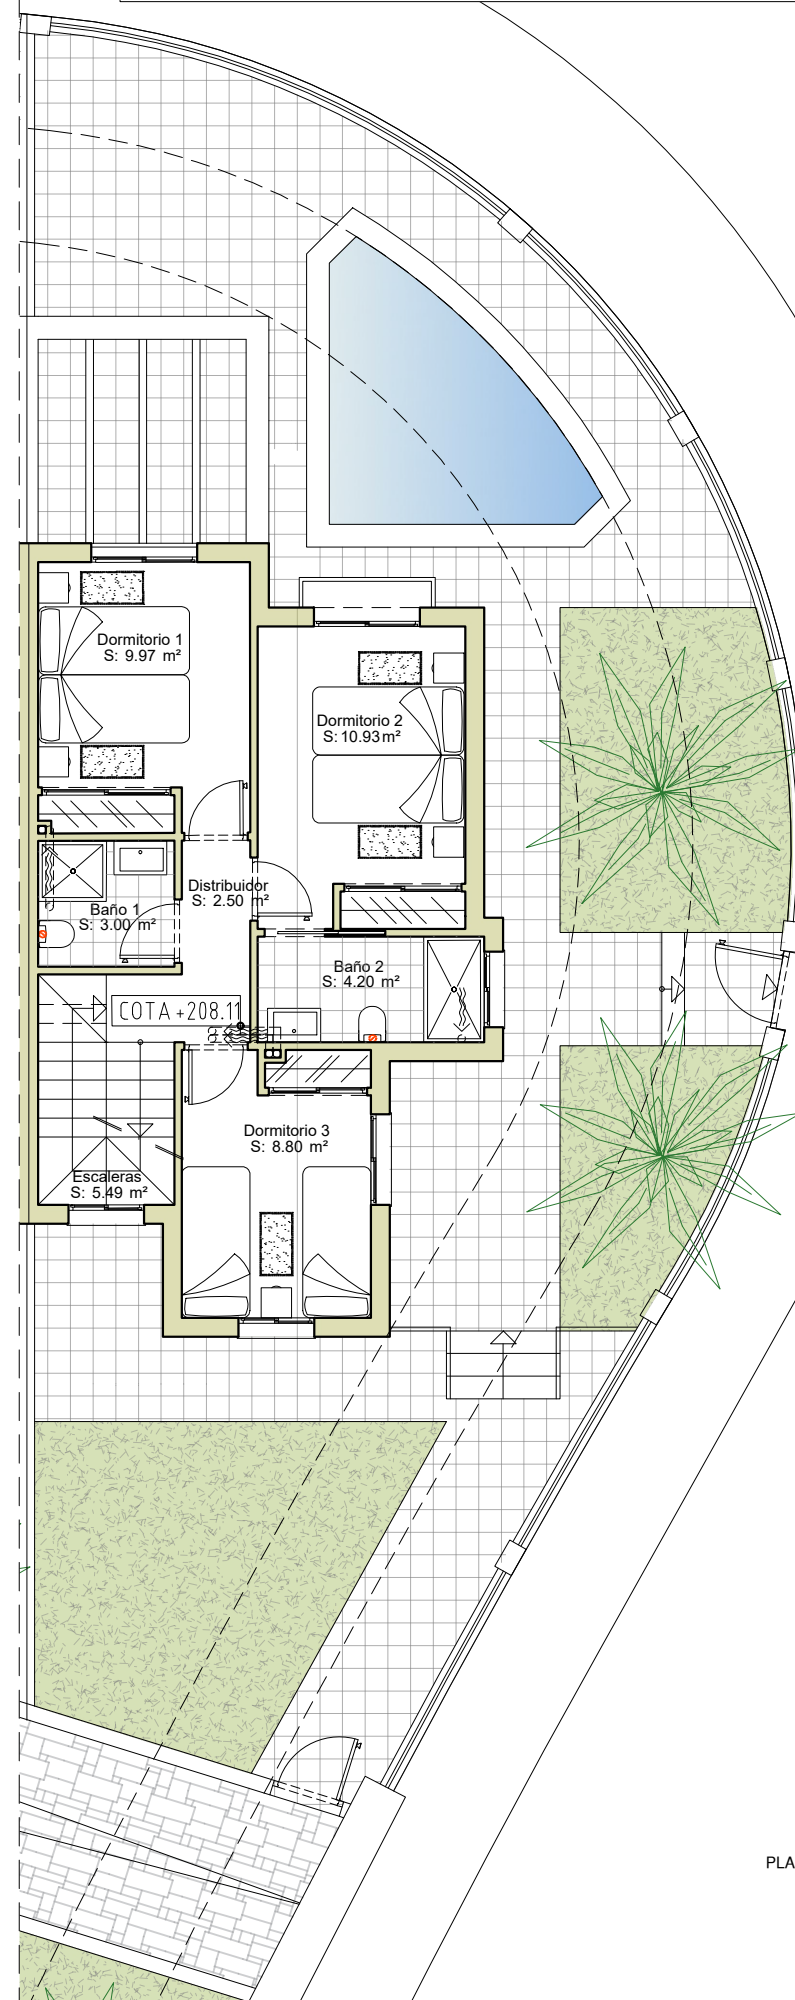

PLANTA PRIMERA

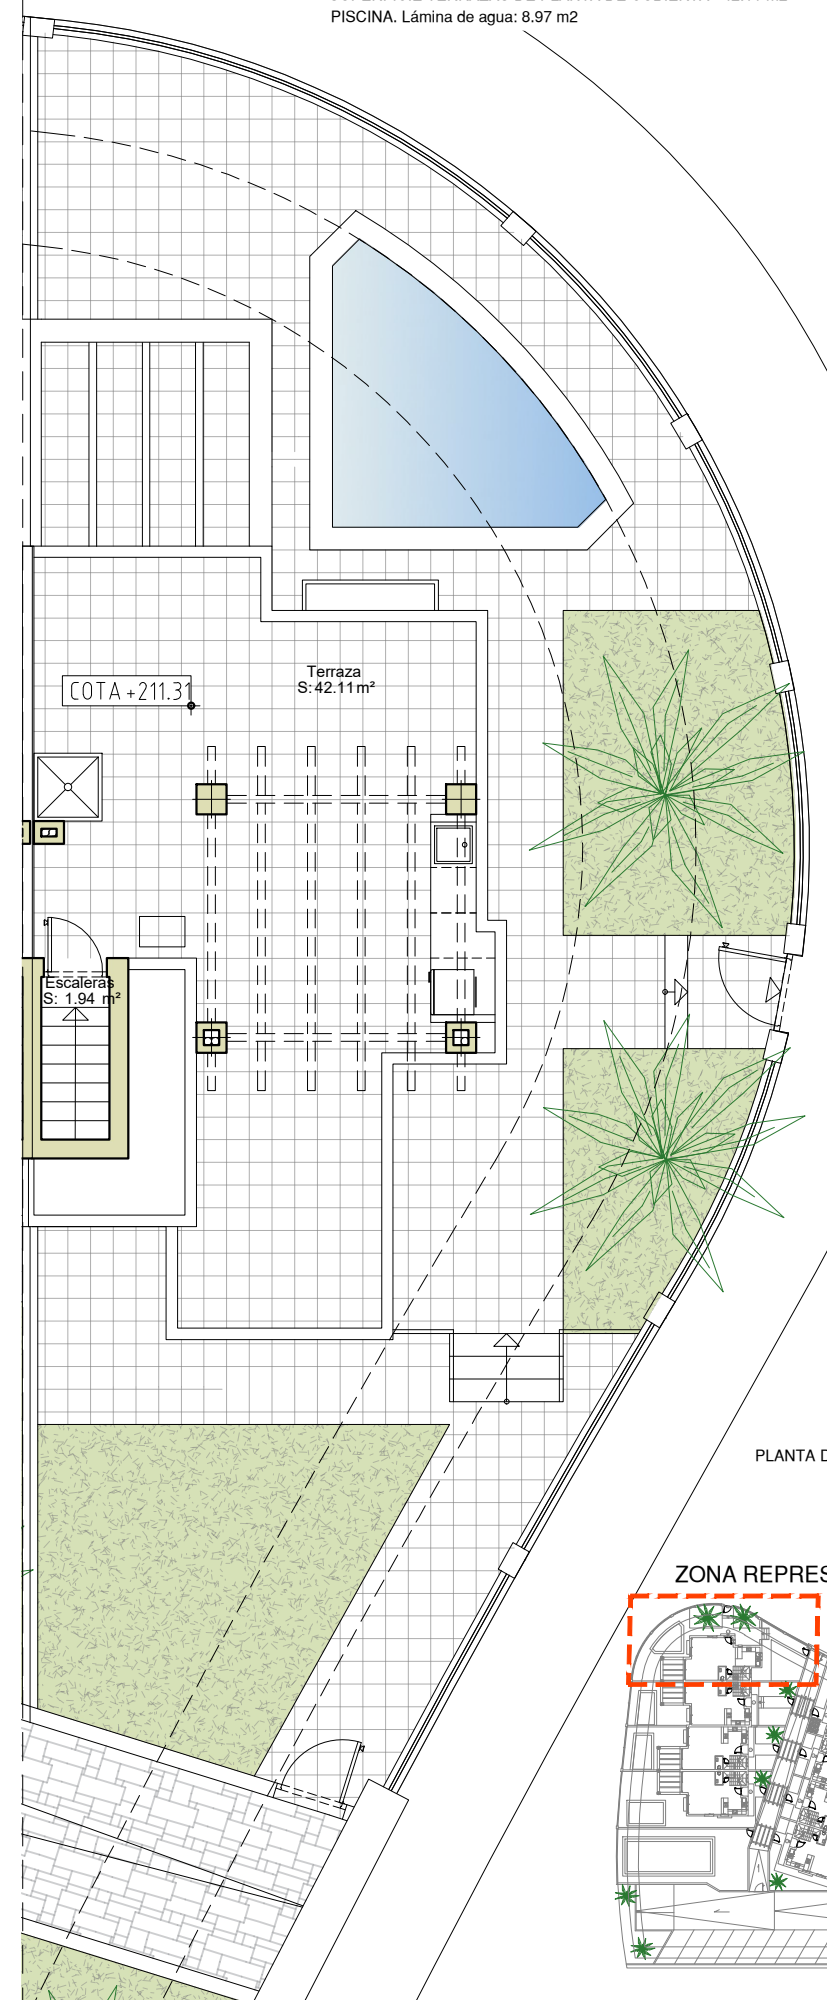

PLANTA DE CUBIERTA

ZONA REPRESENTADA





CONJUNTO RESIDENCIAL "CUESTA DEL CIELO"
NERJA

VIVIENDA 2


VIVIENDA Nº	SUPERFICIE ÚTIL	SUPERFICIE CONSTRUIDA
VIVIENDA Nº 2	92.82 M2	108.50 M2

SUPERFICIE JARDINES = 18.63 m2
 SUPERFICIE TERRAZAS DE PLANTA BAJA = 46.43 m2
 SUPERFICIE TERRAZAS DE PLANTA DE CUBIERTA= 42.94 m2
 PISCINA. Lámina de agua: 8.66 m2


ZONA REPRESENTADA

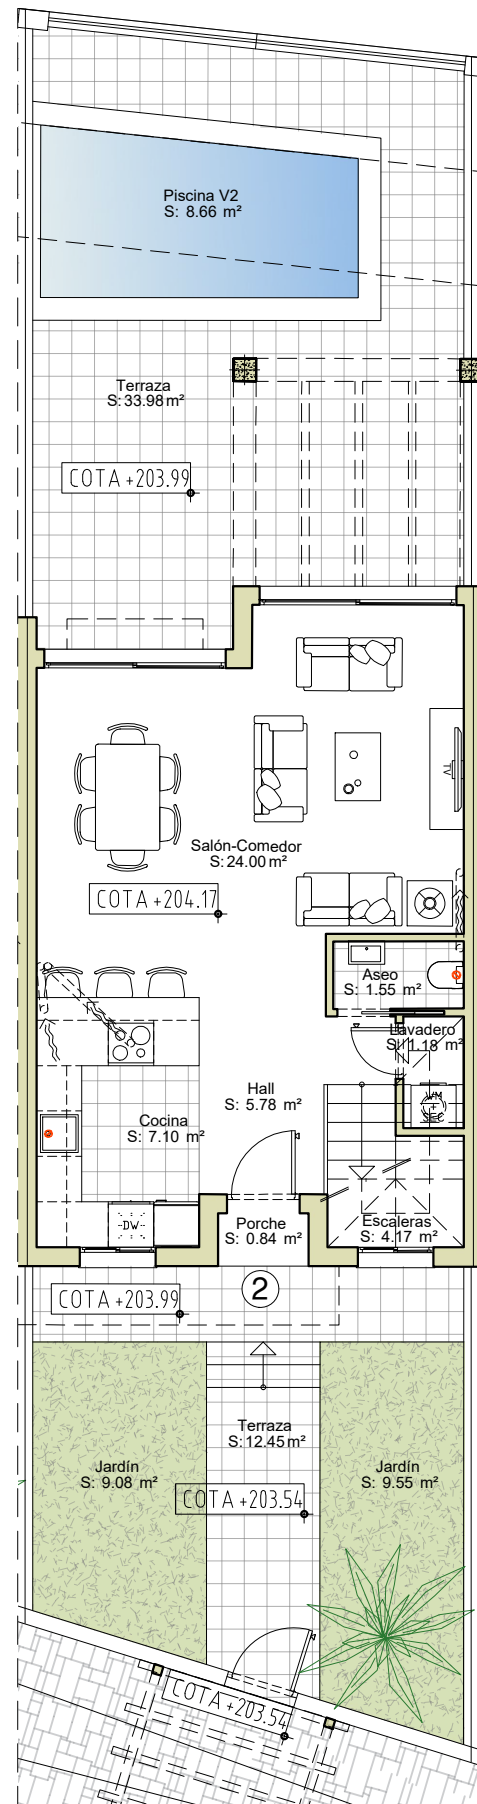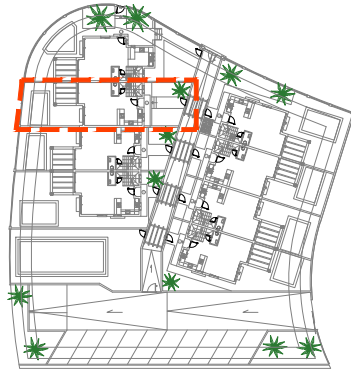

PLANTA BAJA

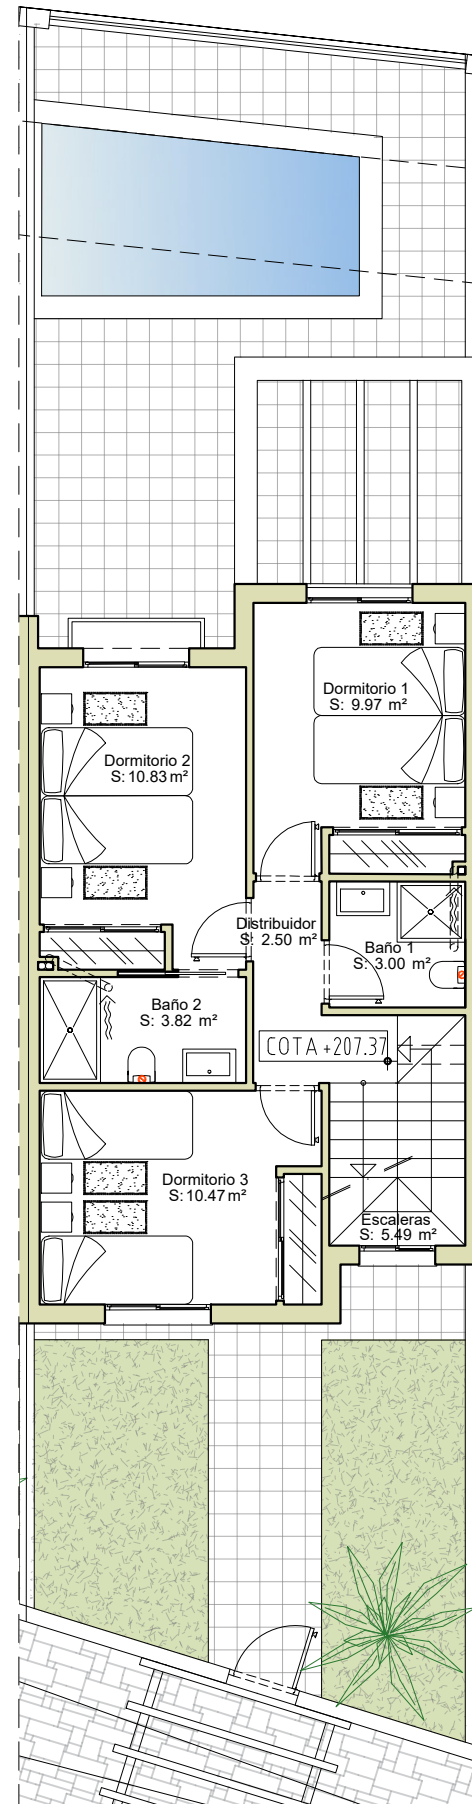

PLANTA PRIMERA

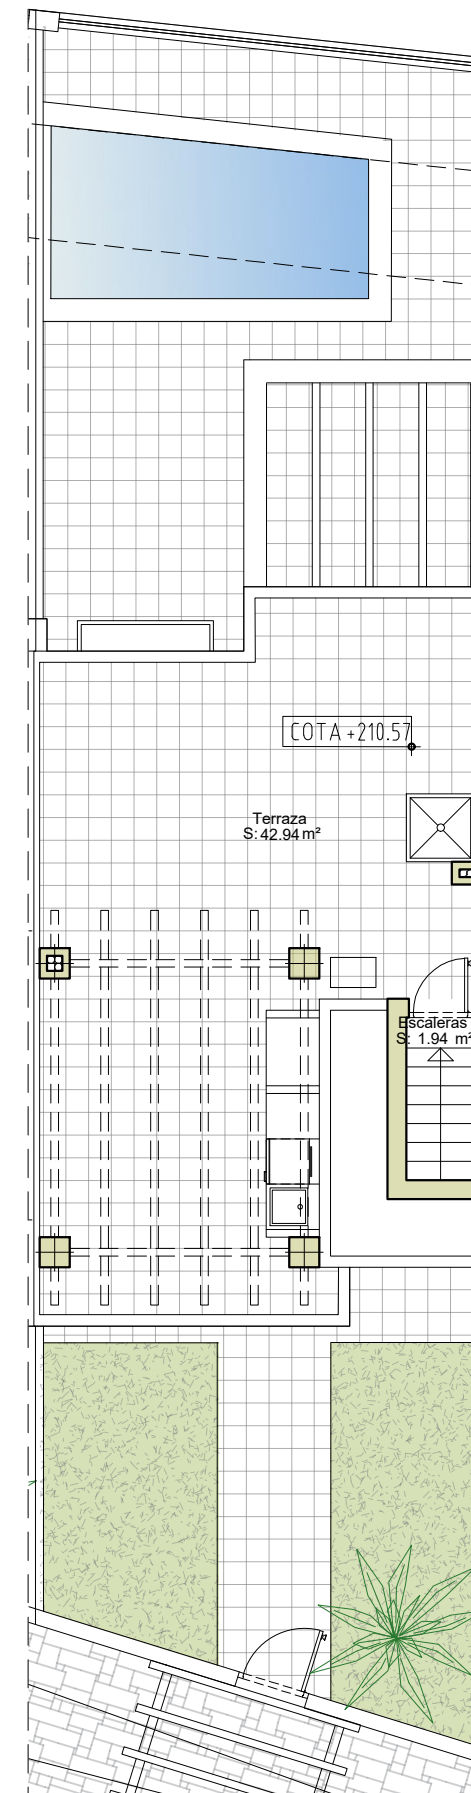

PLANTA DE CUBIERTA



CONJUNTO RESIDENCIAL "CUESTA DEL CIELO"
NERJA

VIVIENDA 3


VIVIENDA Nº	SUPERFICIE ÚTIL	SUPERFICIE CONSTRUIDA
VIVIENDA Nº 3	92.82 M2	108.50M2

SUPERFICIE JARDINES = 12.82 m2
 SUPERFICIE TERRAZAS DE PLANTA BAJA = 43.72 m2
 SUPERFICIE TERRAZAS DE PLANTA DE CUBIERTA= 42.58 m2
 PISCINA. Lámina de agua: 10.15 m2


ZONA REPRESENTADA

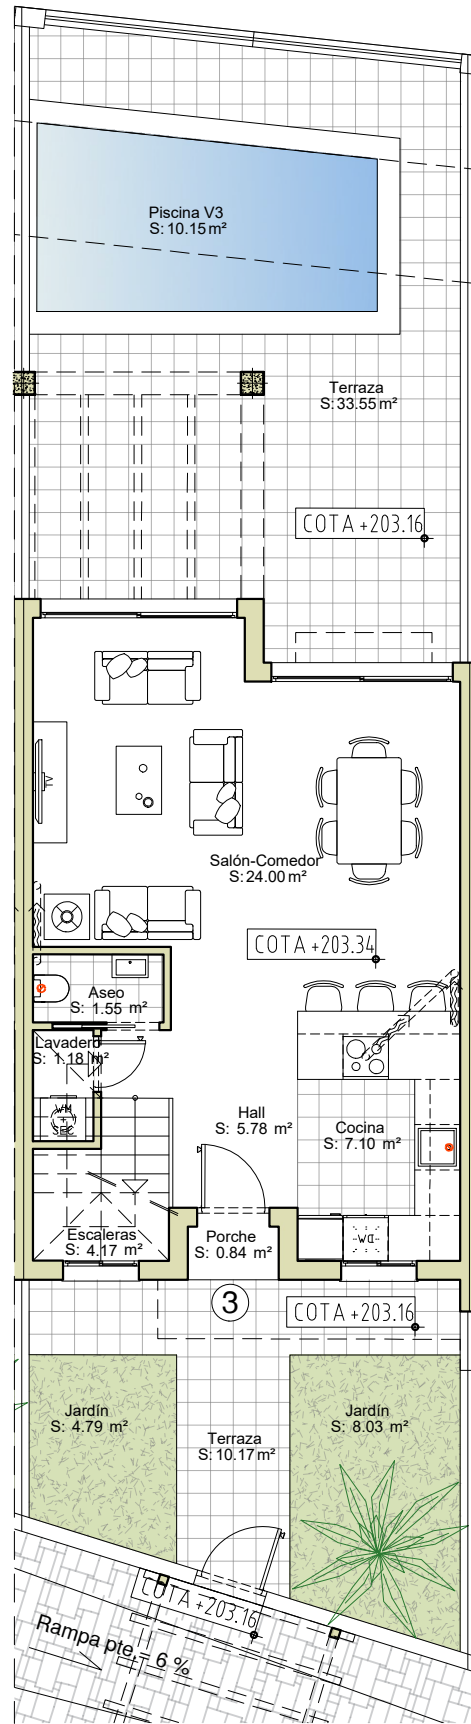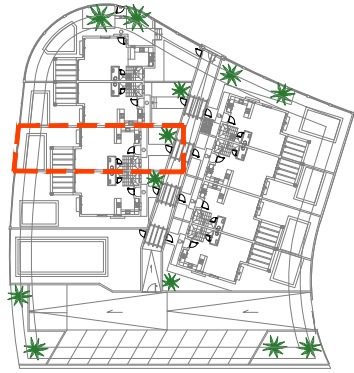

PLANTA BAJA

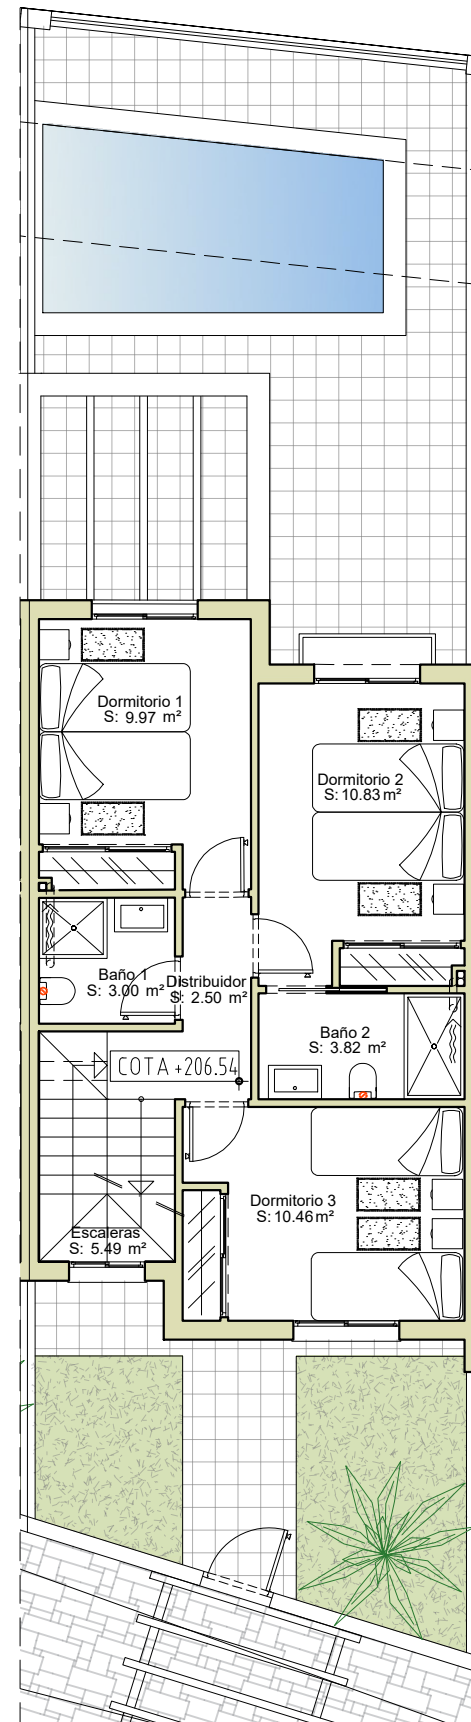

PLANTA PRIMERA

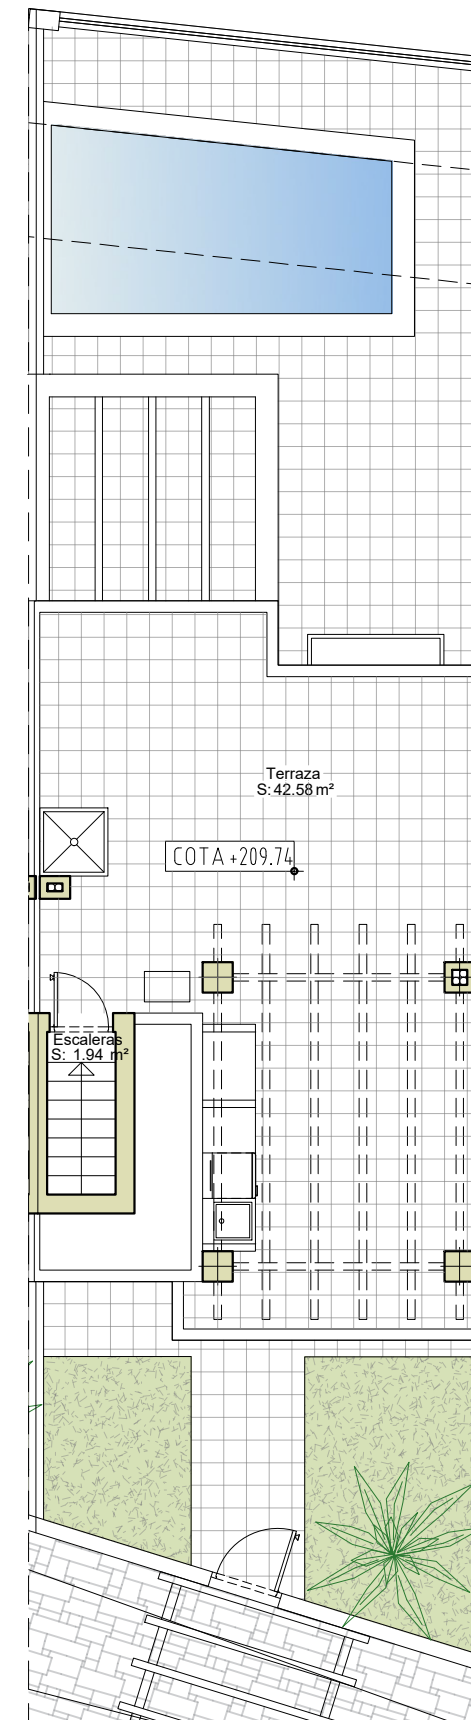

PLANTA DE CUBIERTA





CONJUNTO RESIDENCIAL "CUESTA DEL CIELO"
NERJA

VIVIENDA 4

VIVIENDA Nº	SUPERFICIE ÚTIL	SUPERFICIE CONSTRUIDA
VIVIENDA Nº 4	93.39 M2	111.10 M2

SUPERFICIE JARDINES = 5.15 m2
 SUPERFICIE TERRAZAS DE PLANTA BAJA = 71.54 m2
 SUPERFICIE TERRAZAS DE PLANTA DE CUBIERTA= 42.38 m2
 PISCINA. Lámina de agua: 12.60 m2

ZONA REPRESENTADA

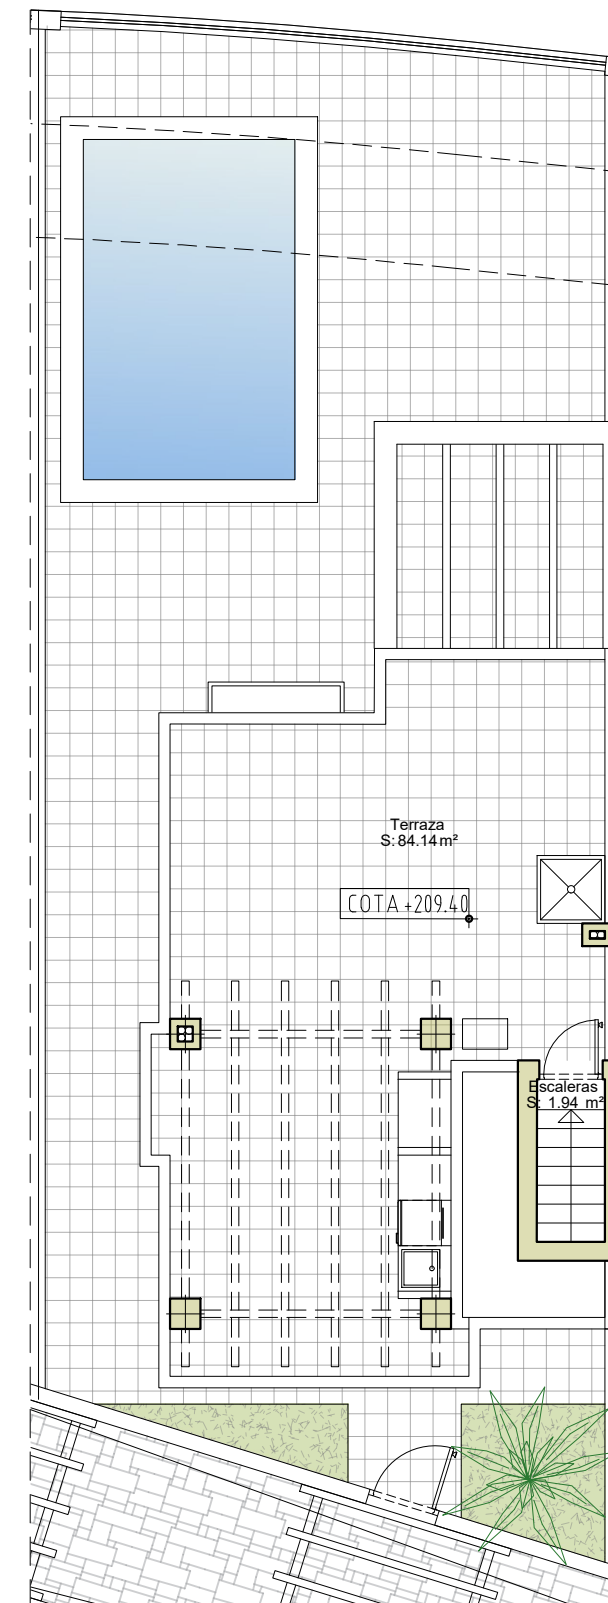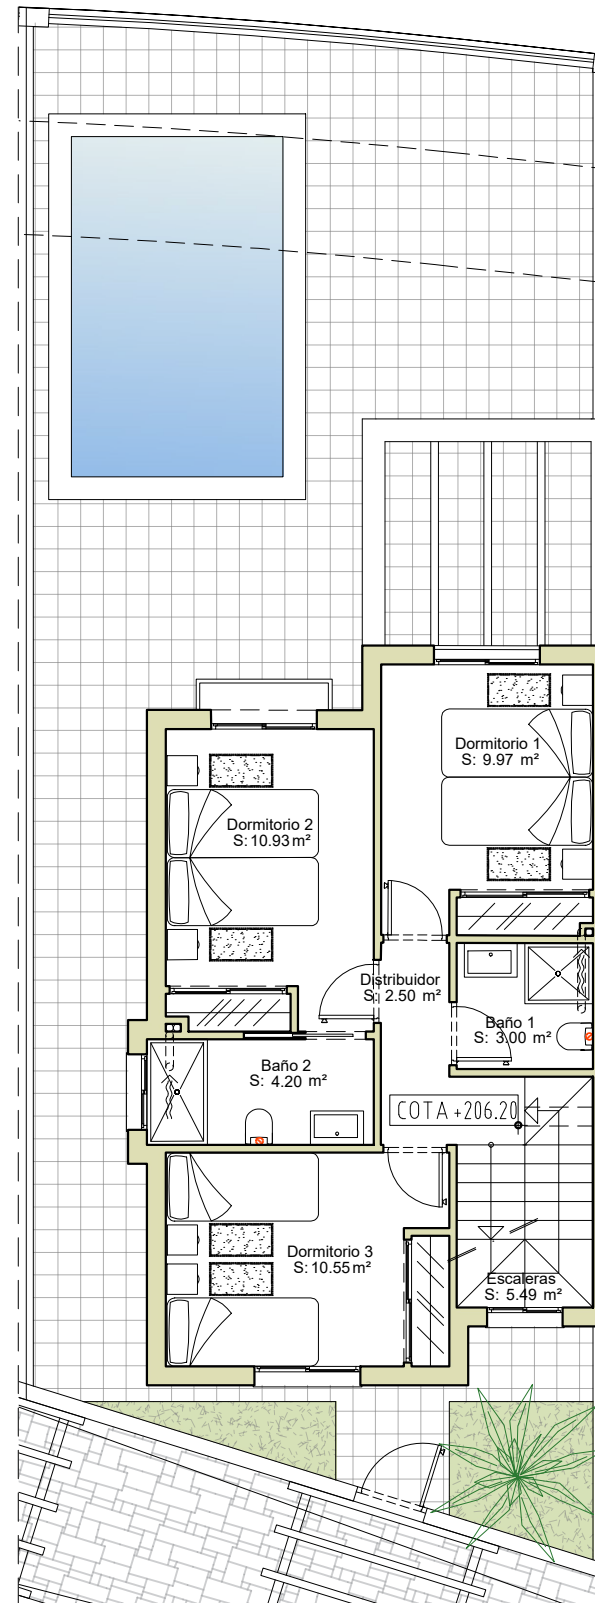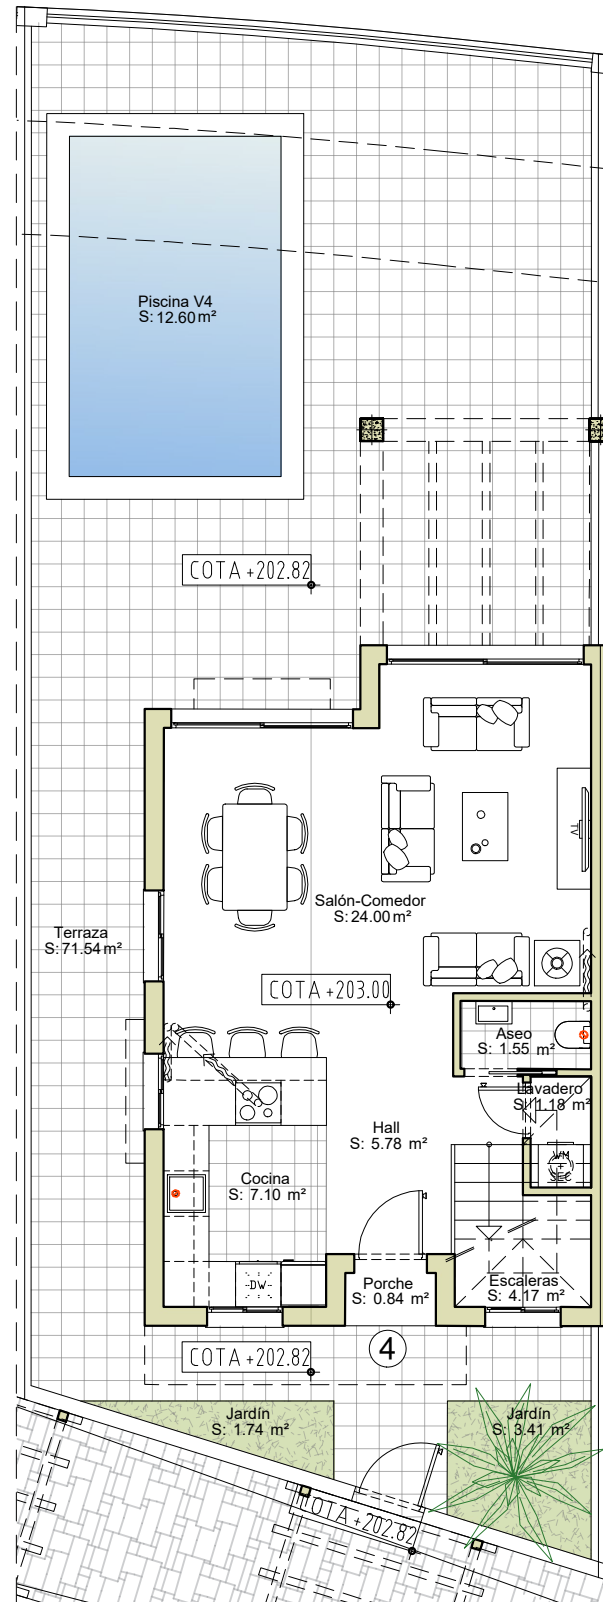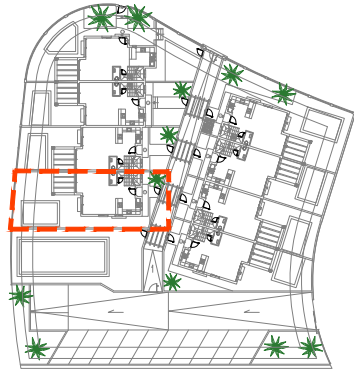

PLANTA BAJA

PLANTA PRIMERA


PLANTA DE CUBIERTA

CONJUNTO RESIDENCIAL "CUESTA DEL CIELO"
NERJA


VIVIENDA 5

VIVIENDA Nº	SUPERFICIE ÚTIL	SUPERFICIE CONSTRUIDA
VIVIENDA Nº 5	93.34 M2	111.10 M2


SUPERFICIE JARDINES = 19.14 m2
 SUPERFICIE TERRAZAS DE PLANTA BAJA = 53.63 m2
 SUPERFICIE TERRAZAS DE PLANTA DE CUBIERTA= 43.33m2
 PISCINA. Lámina de agua: 10.43 m2

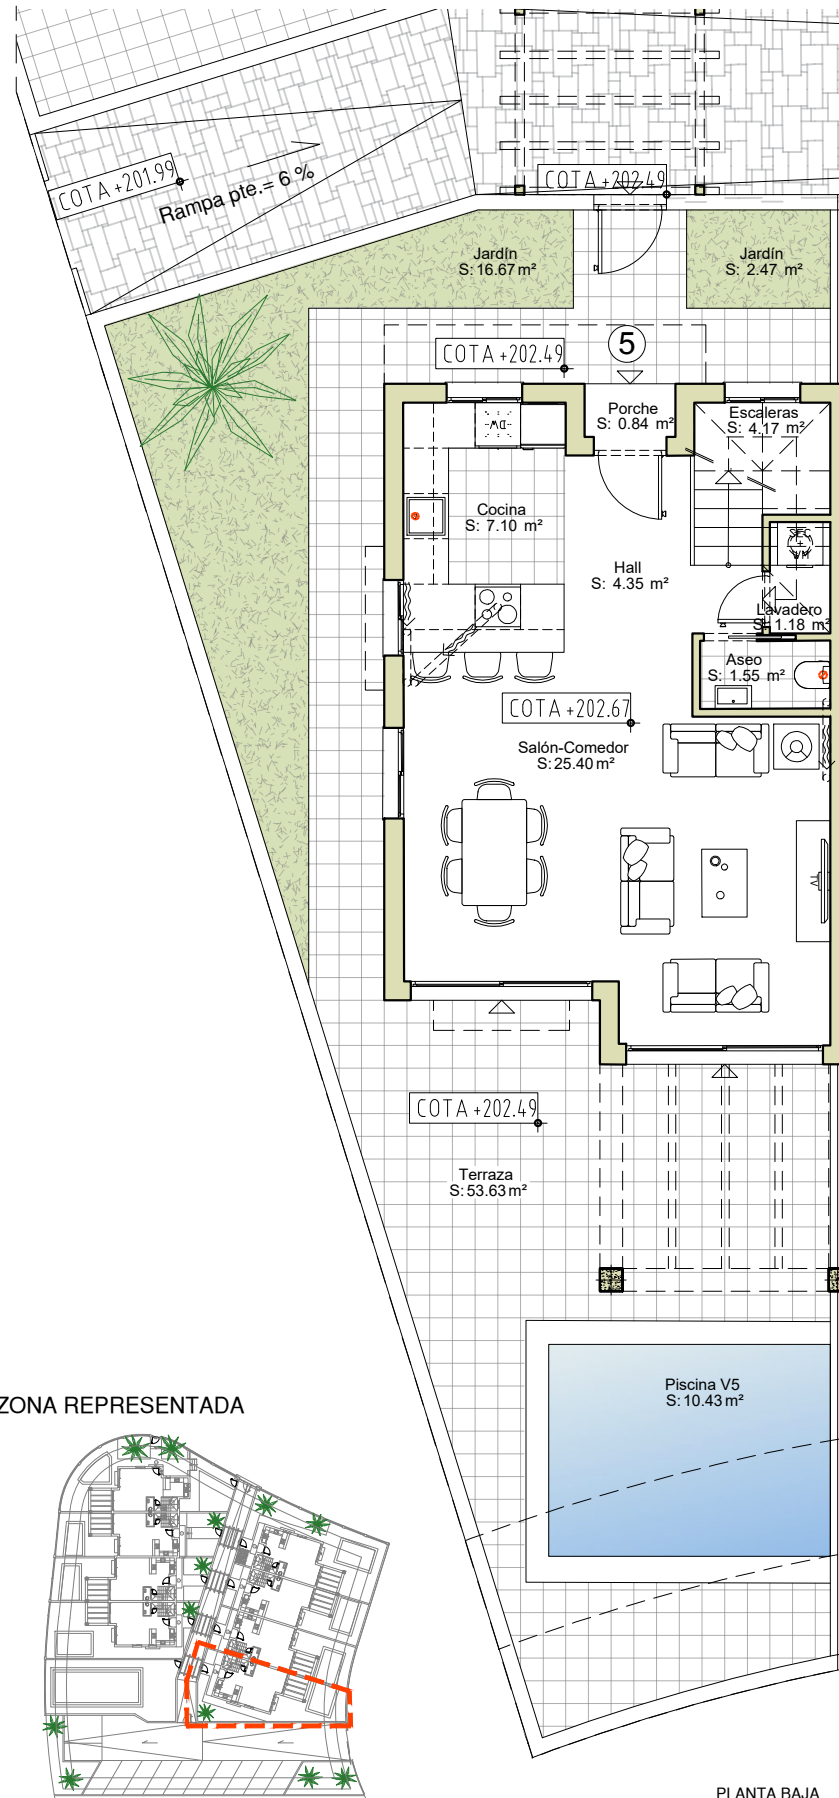

PLANTA BAJA

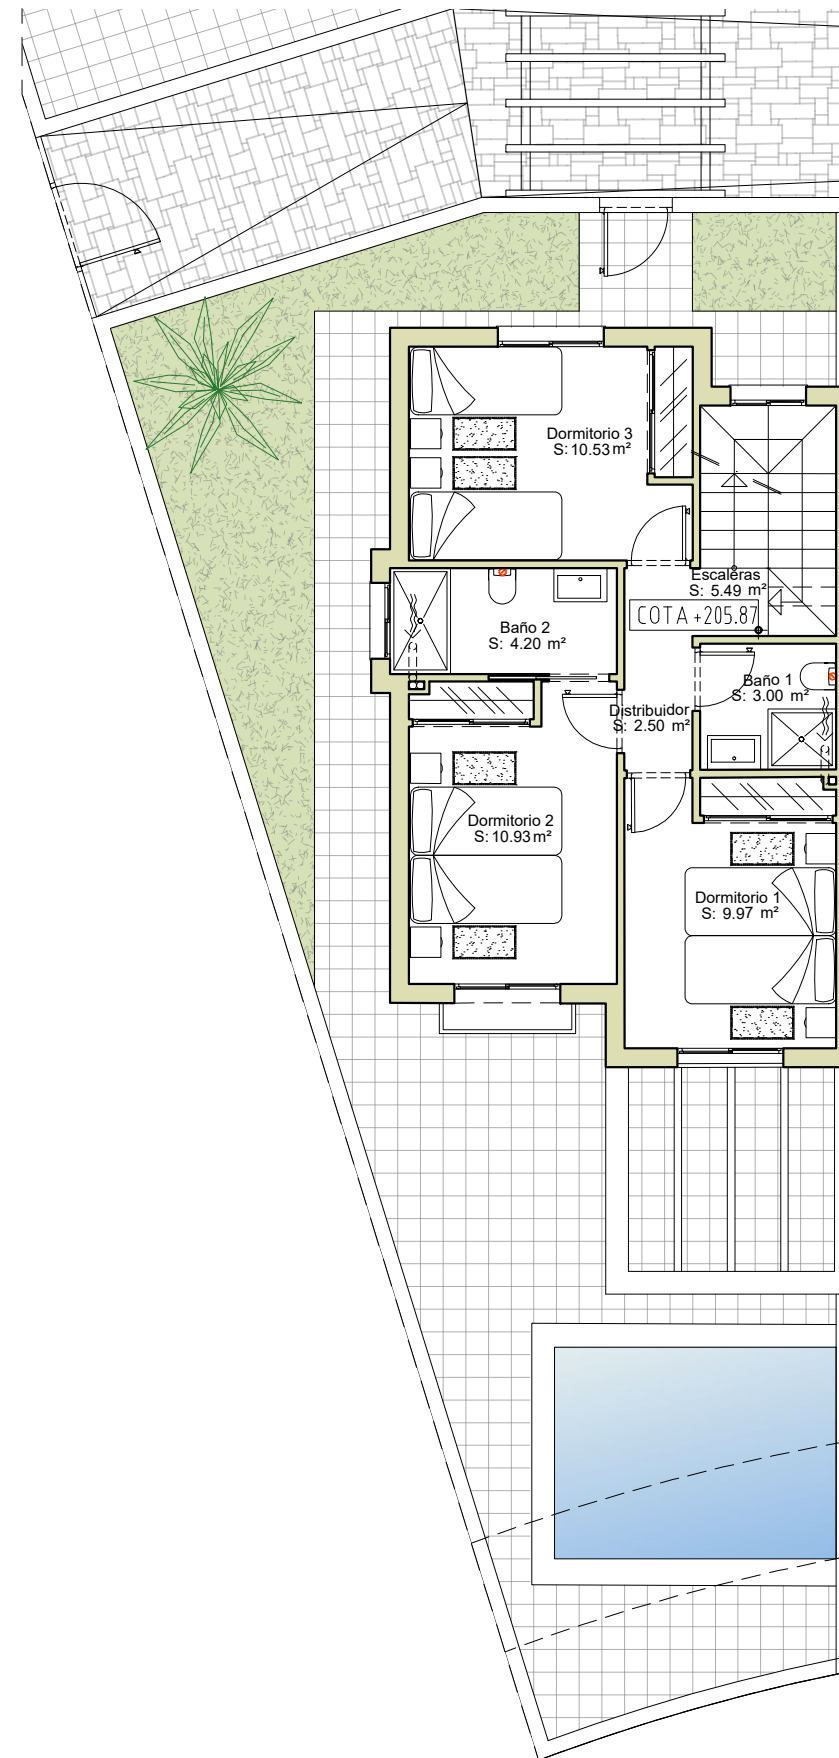

PLANTA PRIMERA

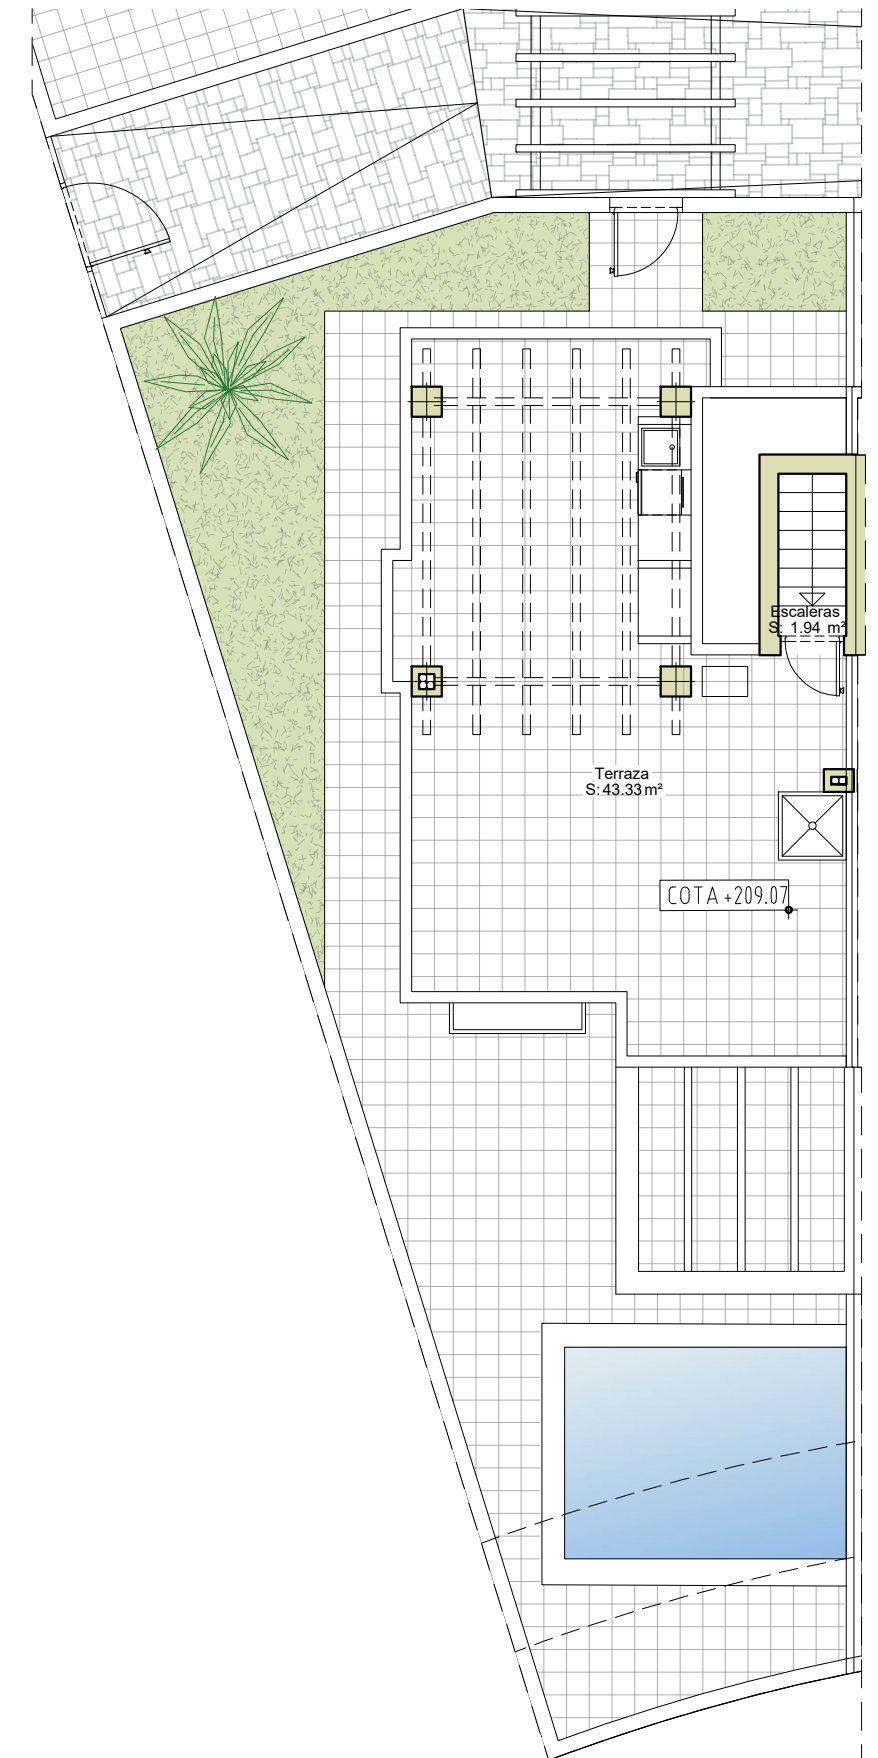

PLANTA DE CUBIERTA



CONJUNTO RESIDENCIAL "CUESTA DEL CIELO"
NERJA

VIVIENDA 6


VIVIENDA Nº	SUPERFICIE ÚTIL	SUPERFICIE CONSTRUIDA
VIVIENDA Nº 6	92.79 M2	108.50 M2

SUPERFICIE JARDINES = 5.47 m2
 SUPERFICIE TERRAZAS DE PLANTA BAJA = 42.32 m2
 SUPERFICIE TERRAZAS DE PLANTA DE CUBIERTA= 42.11 m2
 PISCINA. Lámina de agua: 10.50 m2


ZONA REPRESENTADA

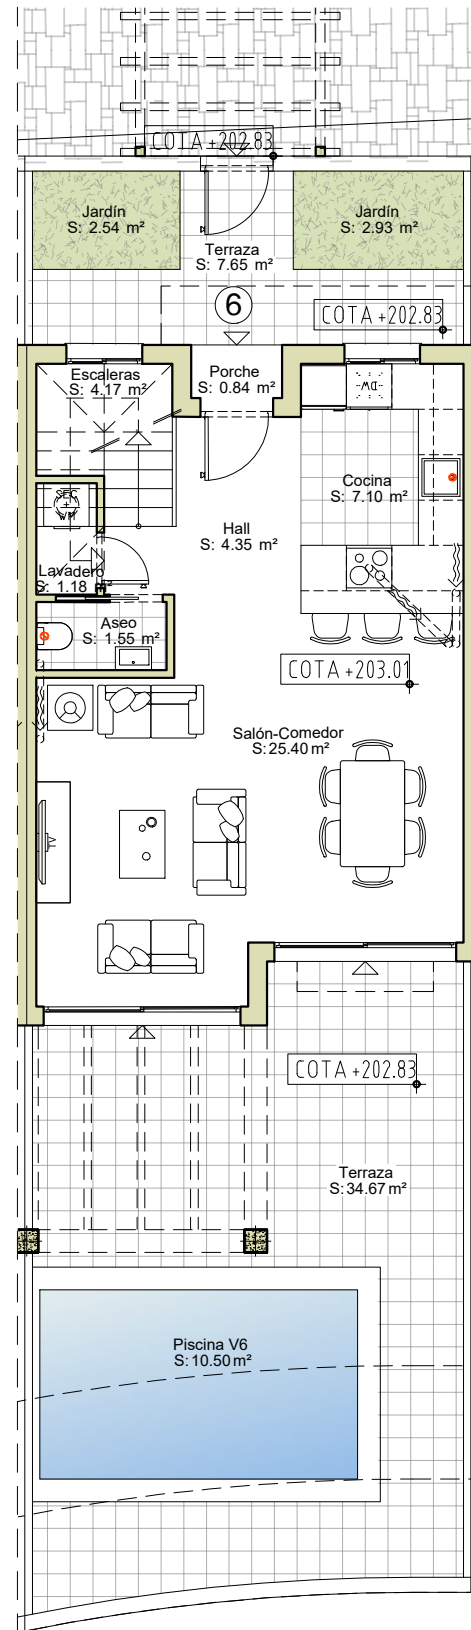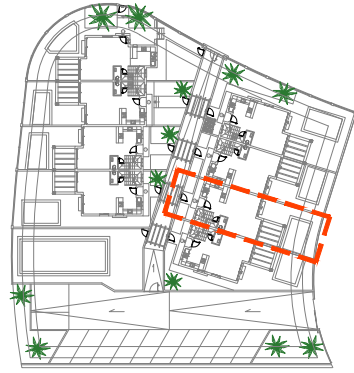

PLANTA BAJA

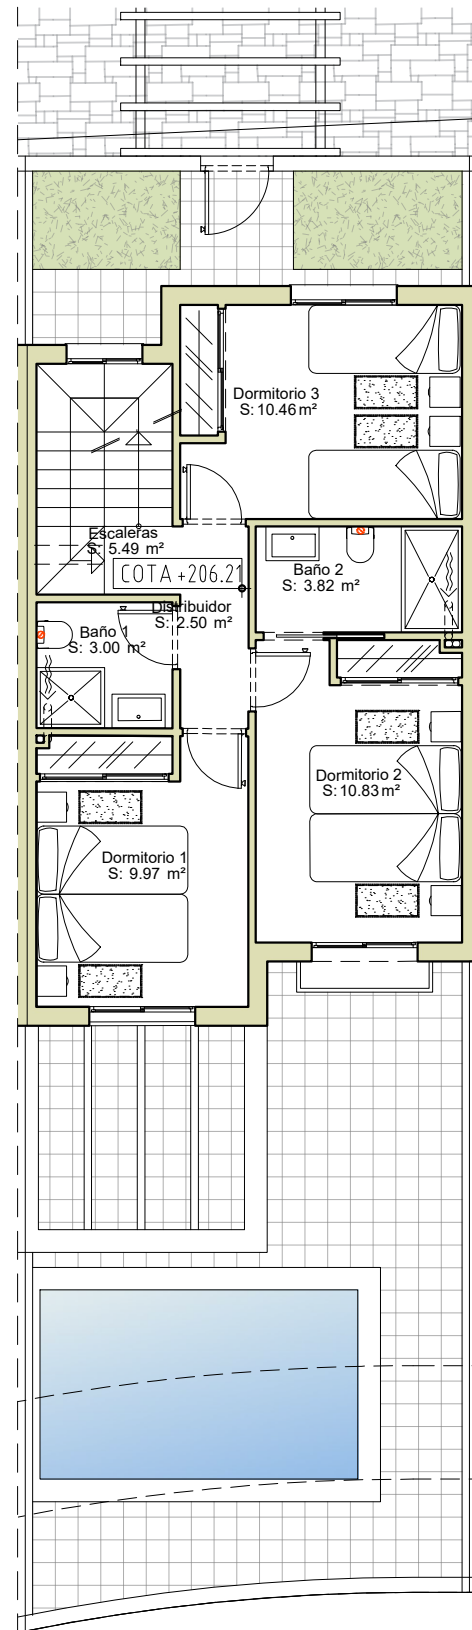

PLANTA PRIMERA

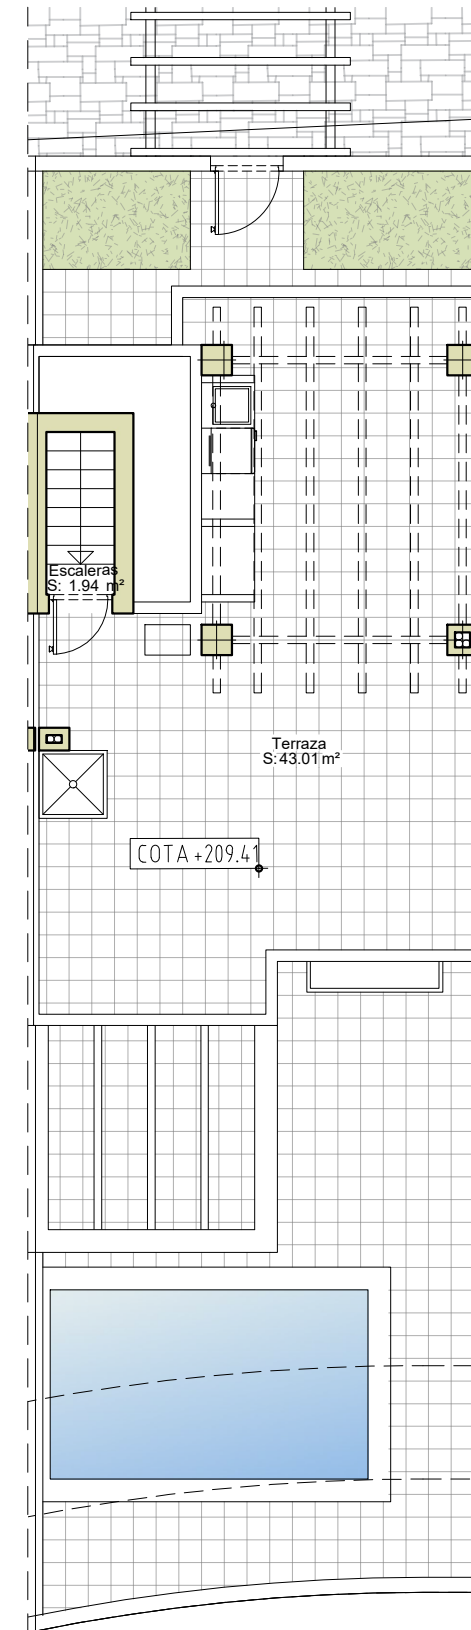

PLANTA DE CUBIERTA



CONJUNTO RESIDENCIAL "CUESTA DEL CIELO"
NERJA

VIVIENDA 7


VIVIENDA Nº	SUPERFICIE ÚTIL	SUPERFICIE CONSTRUIDA
VIVIENDA Nº 7	92.79 M2	108.50 M2

SUPERFICIE JARDINES = 5.46 m2
 SUPERFICIE TERRAZAS DE PLANTA BAJA = 40.82 m2
 SUPERFICIE TERRAZAS DE PLANTA DE CUBIERTA= 42.50 m2
 PISCINA. Lámina de agua: 10.50 m2


ZONA REPRESENTADA

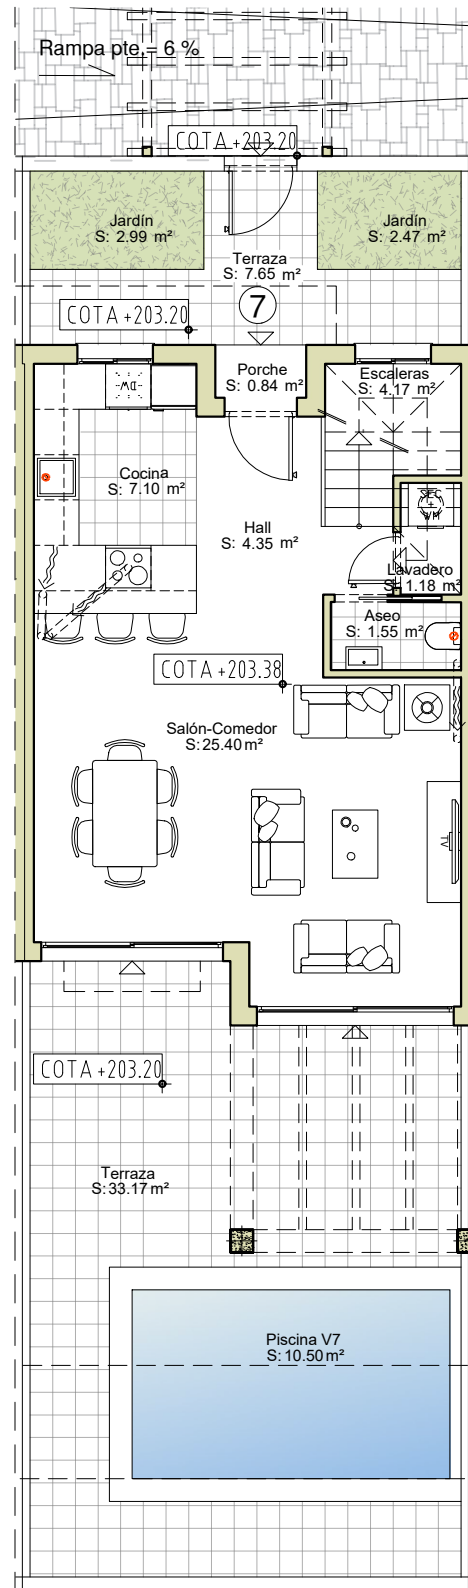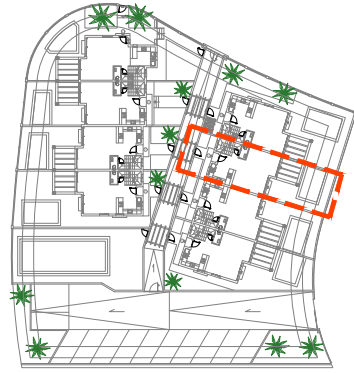

PLANTA BAJA

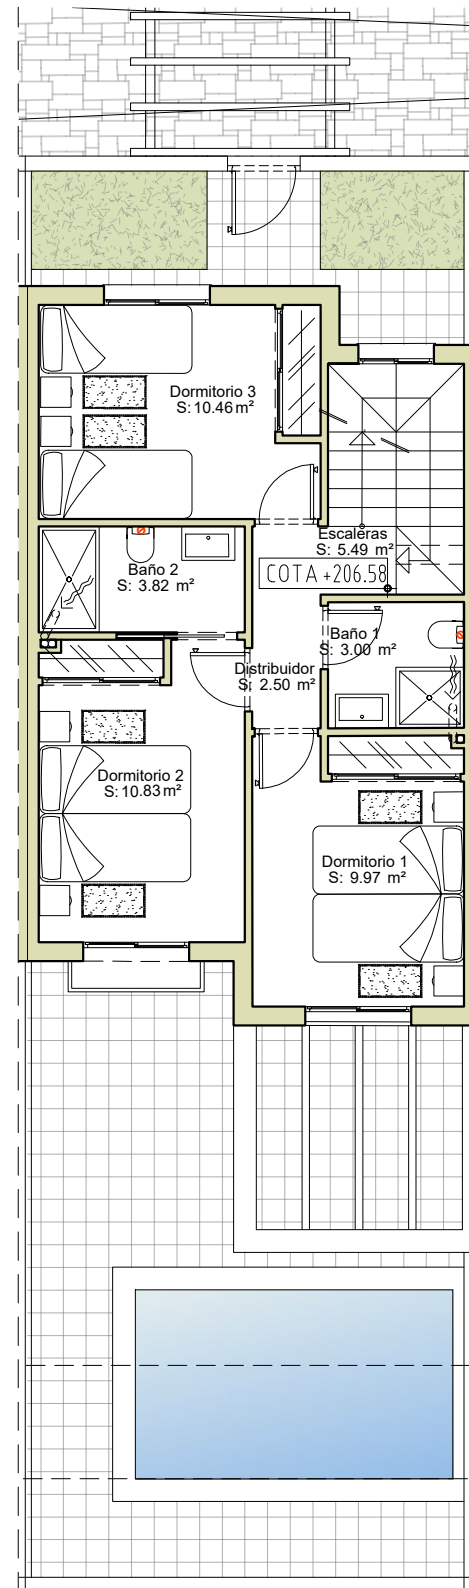

PLANTA PRIMERA

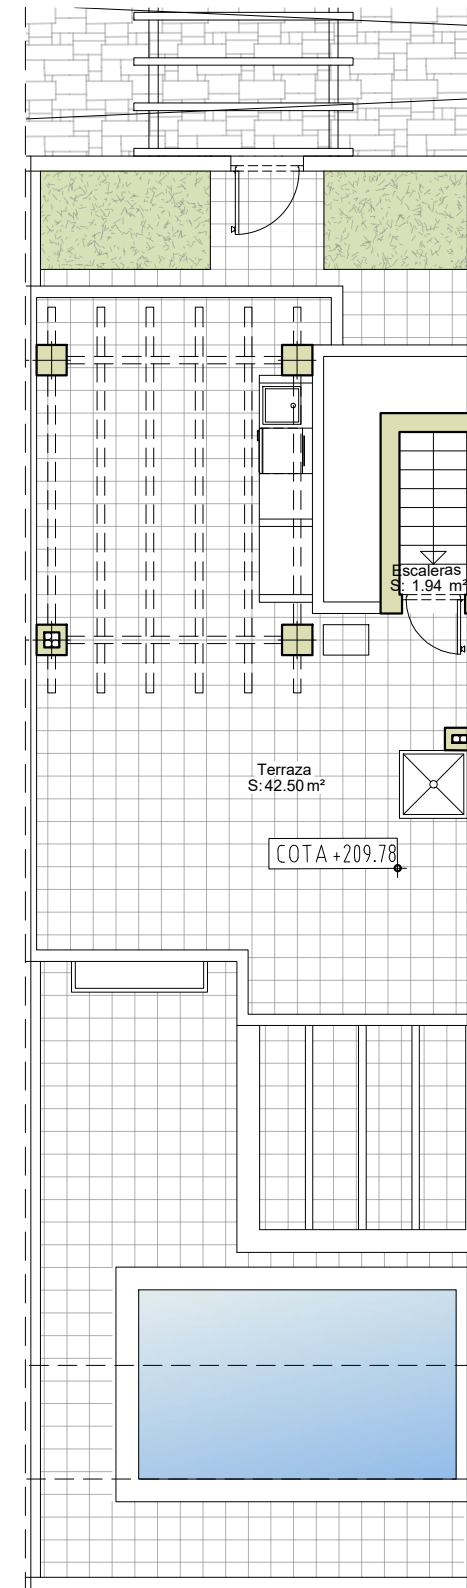

PLANTA DE CUBIERTA




ZONA REPRESENTADA

CONJUNTO RESIDENCIAL "CUESTA DEL CIELO"
NERJA


VIVIENDA 8

VIVIENDA Nº	SUPERFICIE ÚTIL	SUPERFICIE CONSTRUIDA
VIVIENDA Nº 8	93.34 M2	111.10 M2


SUPERFICIE JARDINES = 32.59 m2
 SUPERFICIE TERRAZAS DE PLANTA BAJA = 70.51 m2
 SUPERFICIE TERRAZAS DE PLANTA DE CUBIERTA= 43.80 m2
 PISCINA. Lámina de agua: 12.60 m2

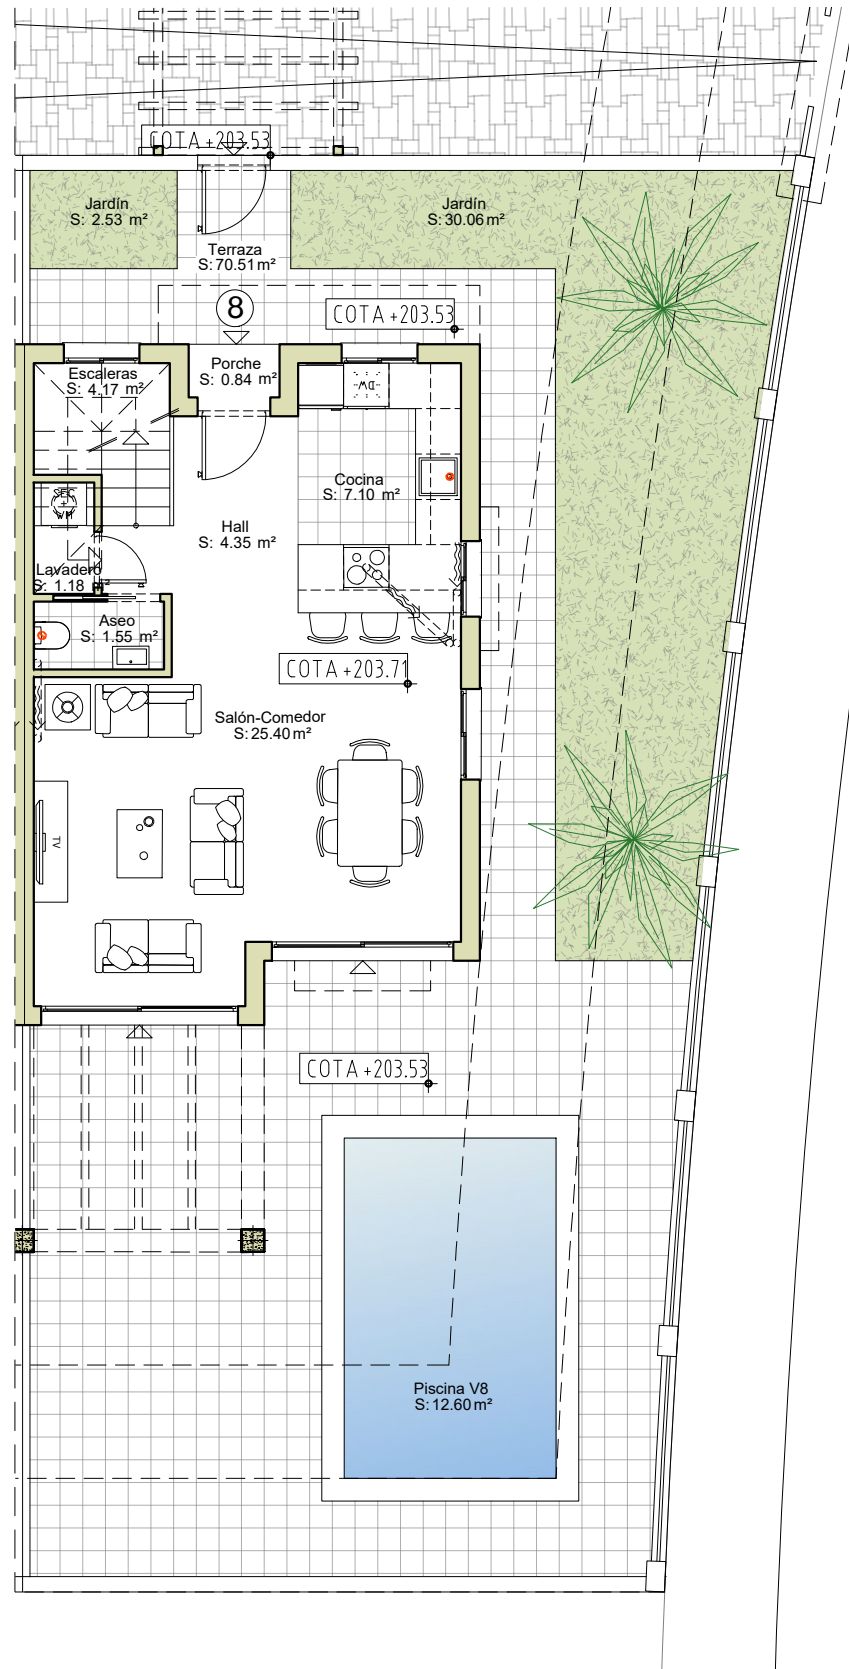

PLANTA BAJA

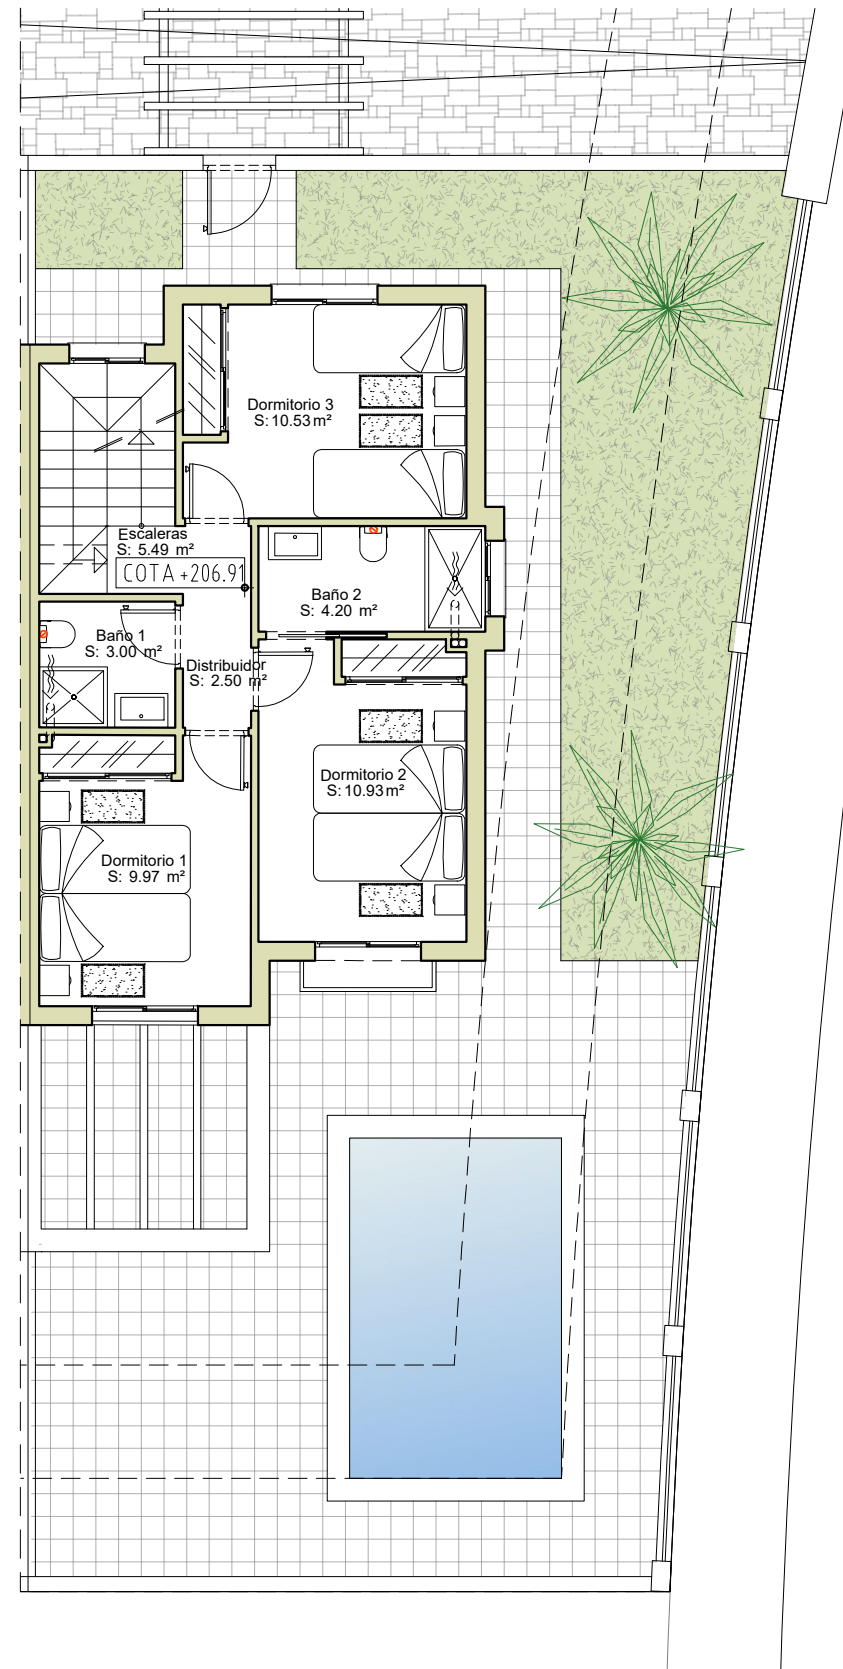

PLANTA PRIMERA

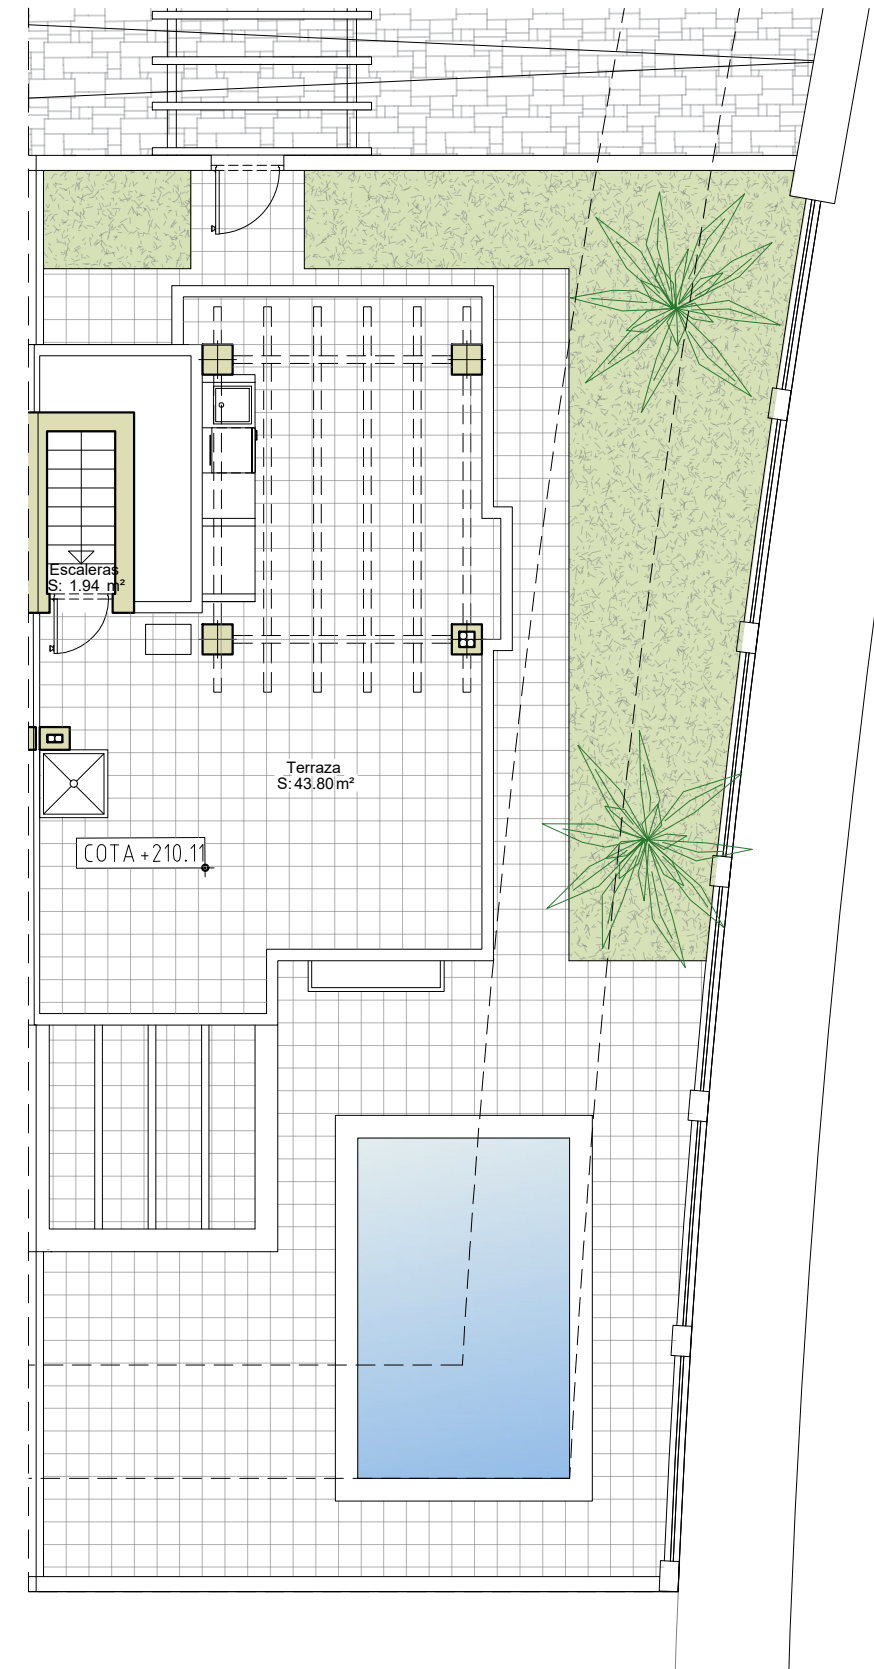

PLANTA DE CUBIERTA